


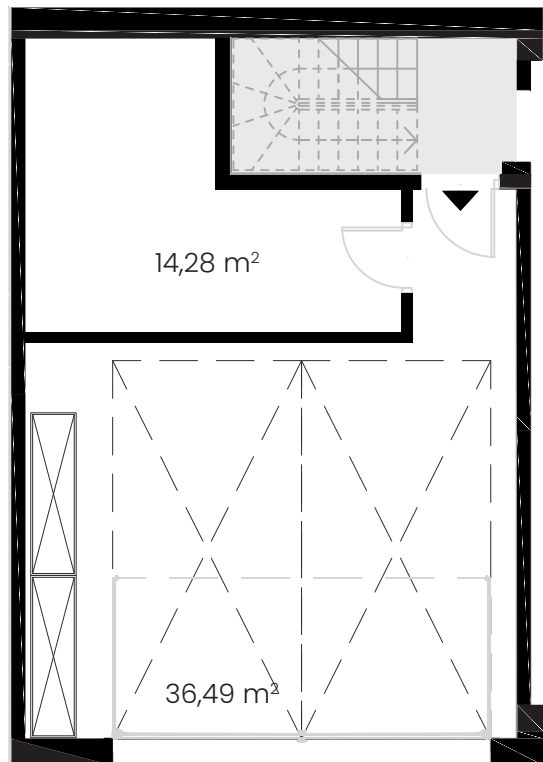


PARTER

skala 1:100



PIĘTRO +1

skala 1:100

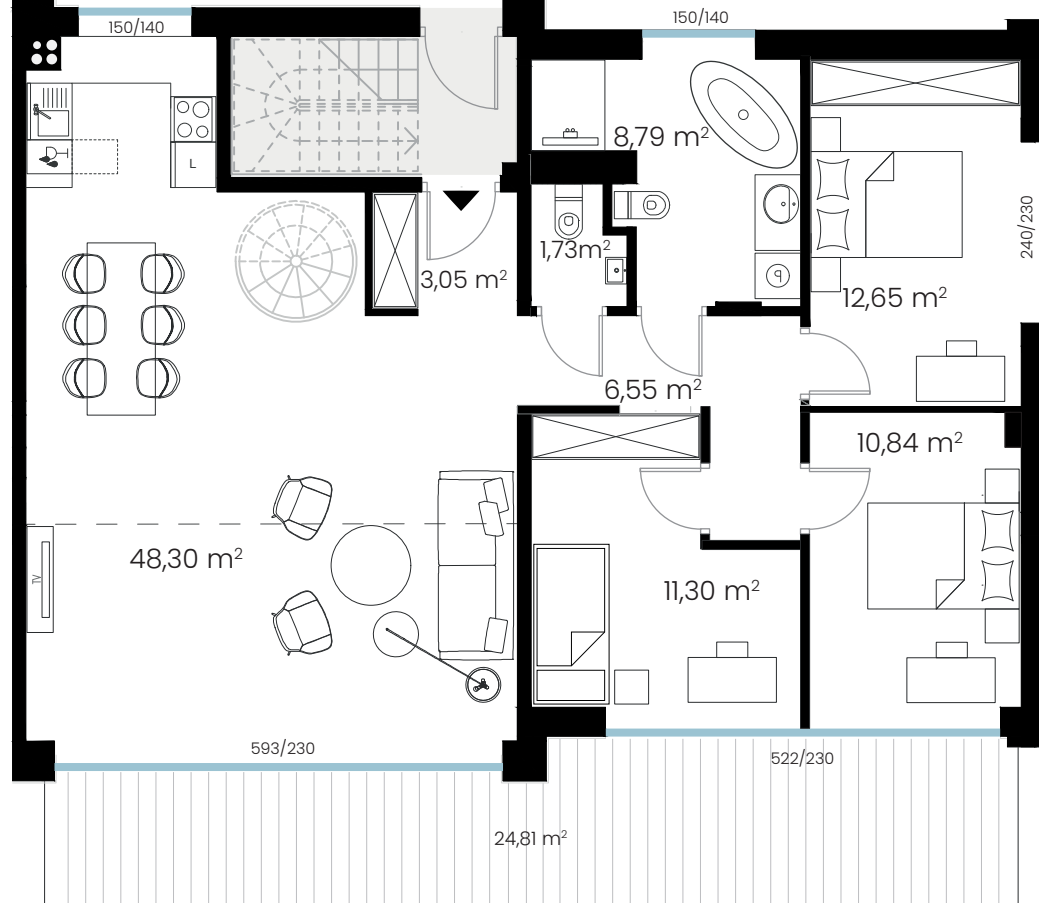

PARTER

Garaż	36,49 m ²
Pom. gosp.	14,28 m ²

RAZEM 50,77 m²

PIĘTRO +1

Pokój z aneks. kuch.	48,30 m ²
Korytarz	3,05 m ²
Łazienka	8,79 m ²
Toaleta	1,73 m ²
Pokój	12,65 m ²
Korytarz	6,55 m ²
Pokój	12,65 m ²
Pokój	11,30 m ²


RAZEM

103,21 m²

PIĘTRO +2

Antresola	4,86 m ²
-----------	---------------------

OGRÓDEK 255,26 m²

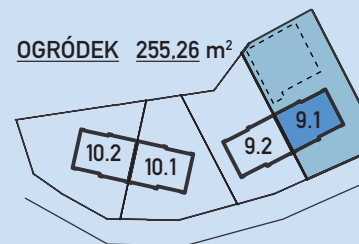

Sea Investment Kmiecik Rodzewicz Sp.k.
Plac Kaszubski 7/11, 81-350 Gdynia
NIP: 5862313946, REGON: 366403881
tel.: +48 58 738 40 20
tel.: +48 519 069 506
o.biszeko@mr24.pl


 www.mrdom.pl

 facebook.com/mrdomgdynia

 instagram.com/mrdom_gdynia



skala 1:100

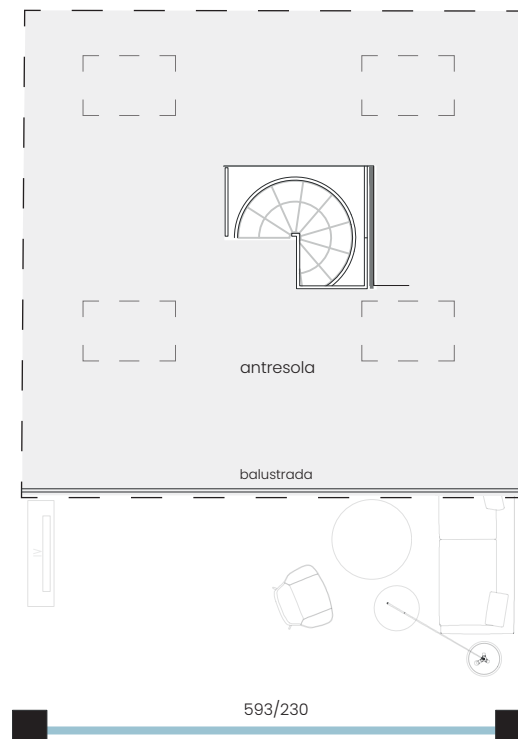

#mrdom




ANTRESOLA

Powierzchnia użytkowa 4,86 m²
Powierzchnia podłogi 31,05 m²

UWAGA:

1. Wymiary pomieszczeń, lokalizacje przyborów sanitarnych, rozmieszczenie punktów instalacyjnych itp. podano zgodnie z projektem budowlanym. Mogą wystąpić niewielkie różnice wymiarów i usytuowania elementów powstałe w trakcie realizacji proc budowlanych. Podane wymiary są wymiarami w świetle pionowych przegród w stanie surowym.
2. Powierzchnię użytkową lokalu podano zgodnie z normą PN-ISO 9836:2015-12, tj.: powierzchnia użytkowa lokalu jest obliczona w metrach kwadratowych z dokładnością do dwóch miejsc po przecinku, dla wymiarów lokalu w stanie wykończonym, no poziomie podłogi, nie licząc listew przypodłogowych, progów itp. Do powierzchni użytkowej lokalu wlicza się powierzchnie elementów nadających się do demontażu (rury, kanały, ścianki działowe), nie są wliczane powierzchnie otworów na drzwi i okna oraz nisze w.w. elementach zamykających.
3. Przedstawiona na rzucie aranżacja ma charakter przykładowy, umeblowanie nie stanowi wyposażenia nabywanego lokalu.

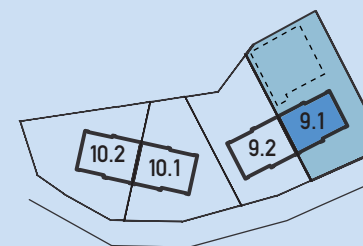

Sea Investment Kmiecik Rodzewicz Sp.k.
Plac Kaszubski 7/11, 81-350 Gdynia
NIP: 5862313946, REGON: 366403881
tel.: +48 58 738 40 20
tel.: +48 519 069 506
o.biszeko@mr24.pl



www.mrdom.pl



facebook.com/mrdomgdynia



instagram.com/mrdom_gdynia